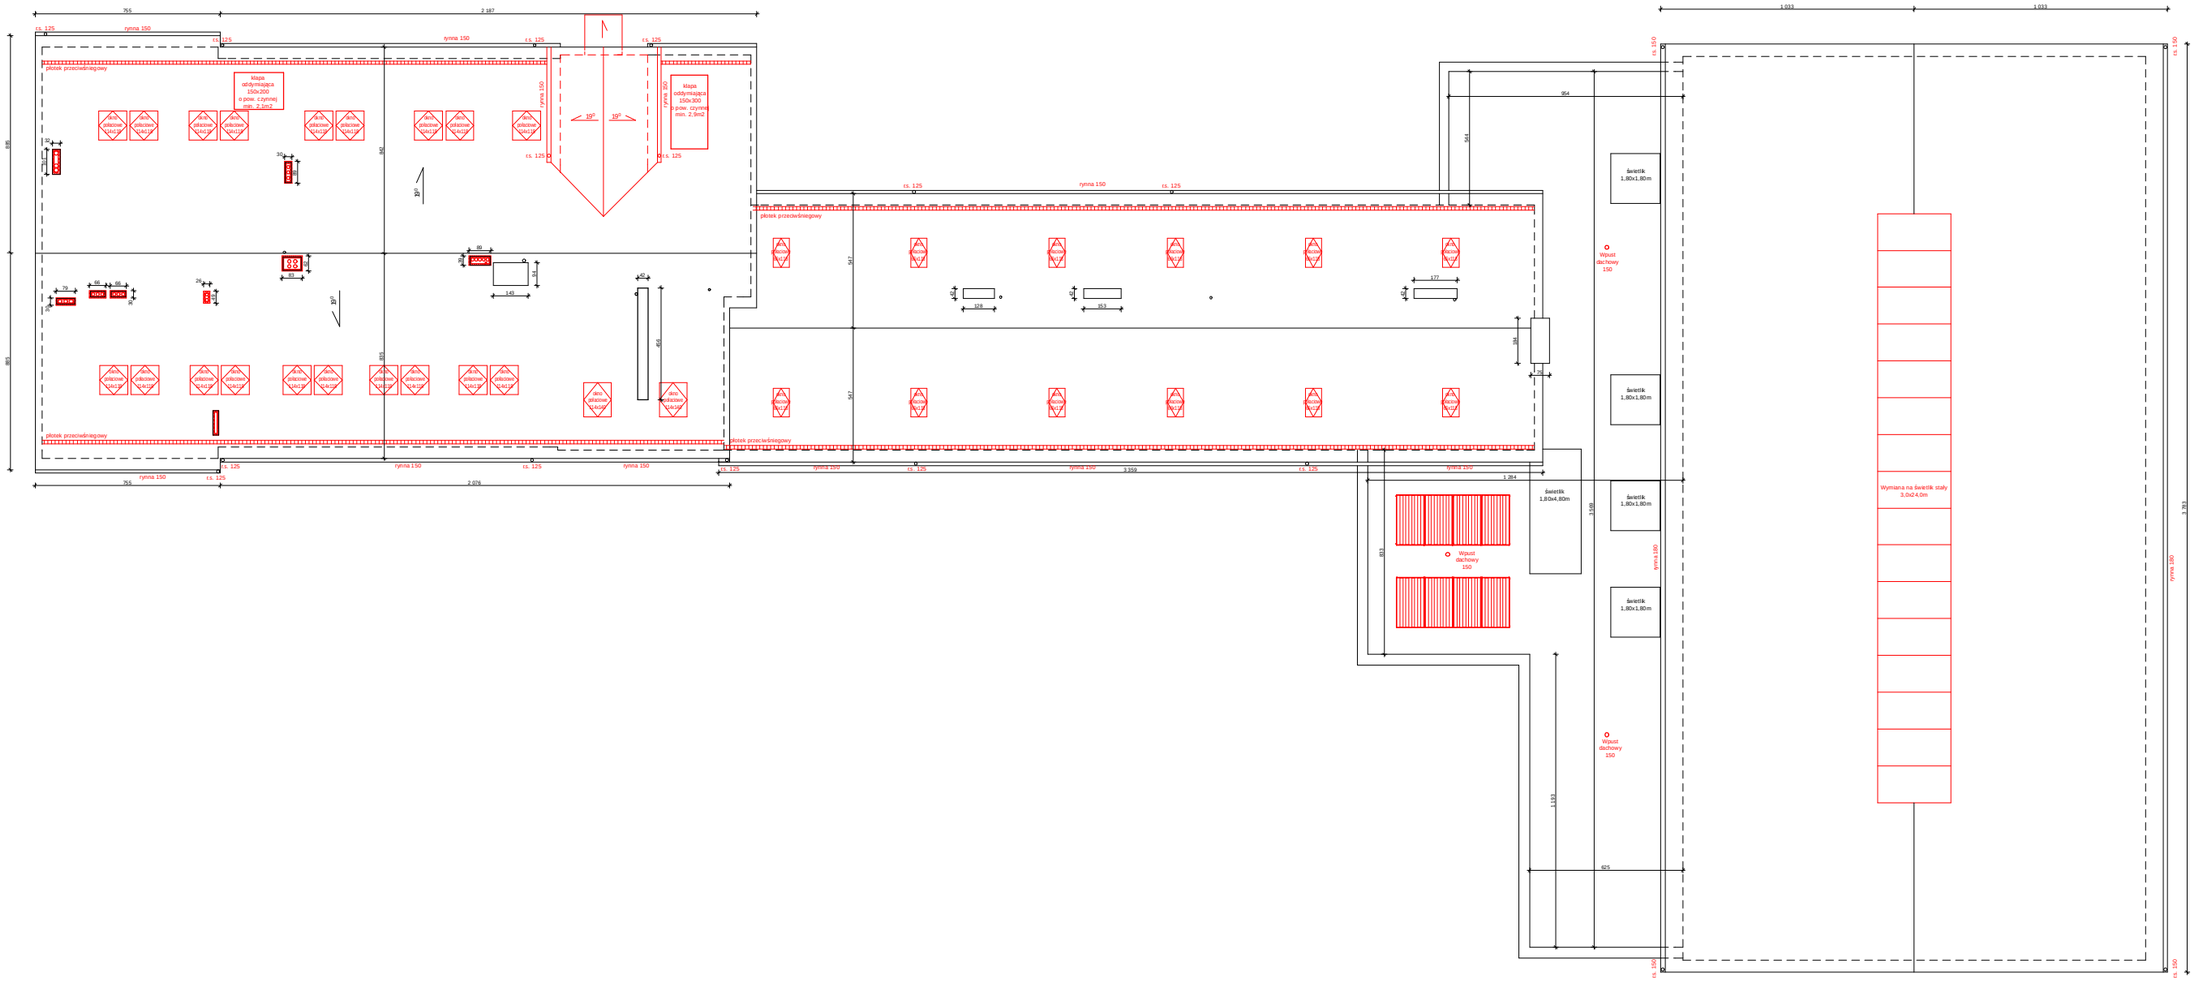


PROJEKTOWANIE I NADZÓR W BUDOWNICTWIE
mgr inż. Jarosław Mikołajczyk
59-216 Kunice, Pątnów Legnicki 10A
tel. kom. 502-296-236

Obiekt	Zespół Szkolno-Przedszkolny ul. Nadbrzeżna 1, 57-343 Lewin Kłodzki		Projekt budowlany
Inwestor	Gmina Lewin Kłodzki ul. Nad Potokiem 4, 57-340 Lewin Kłodzki		Branża architektoniczna
Tyt. rys.	Rzut dachu		Skala 1:100
Projektant upr. proj. w zakresie	mgr inż. arch. W. SERAFINOWICZ		Data 08 2015
Sprawdzający upr. proj. w zakresie	mgr inż. arch. M. SOSZYŃSKI		Rys. nr A7
Rys. opracował	mgr inż. J. MIKOŁAJCZYK		