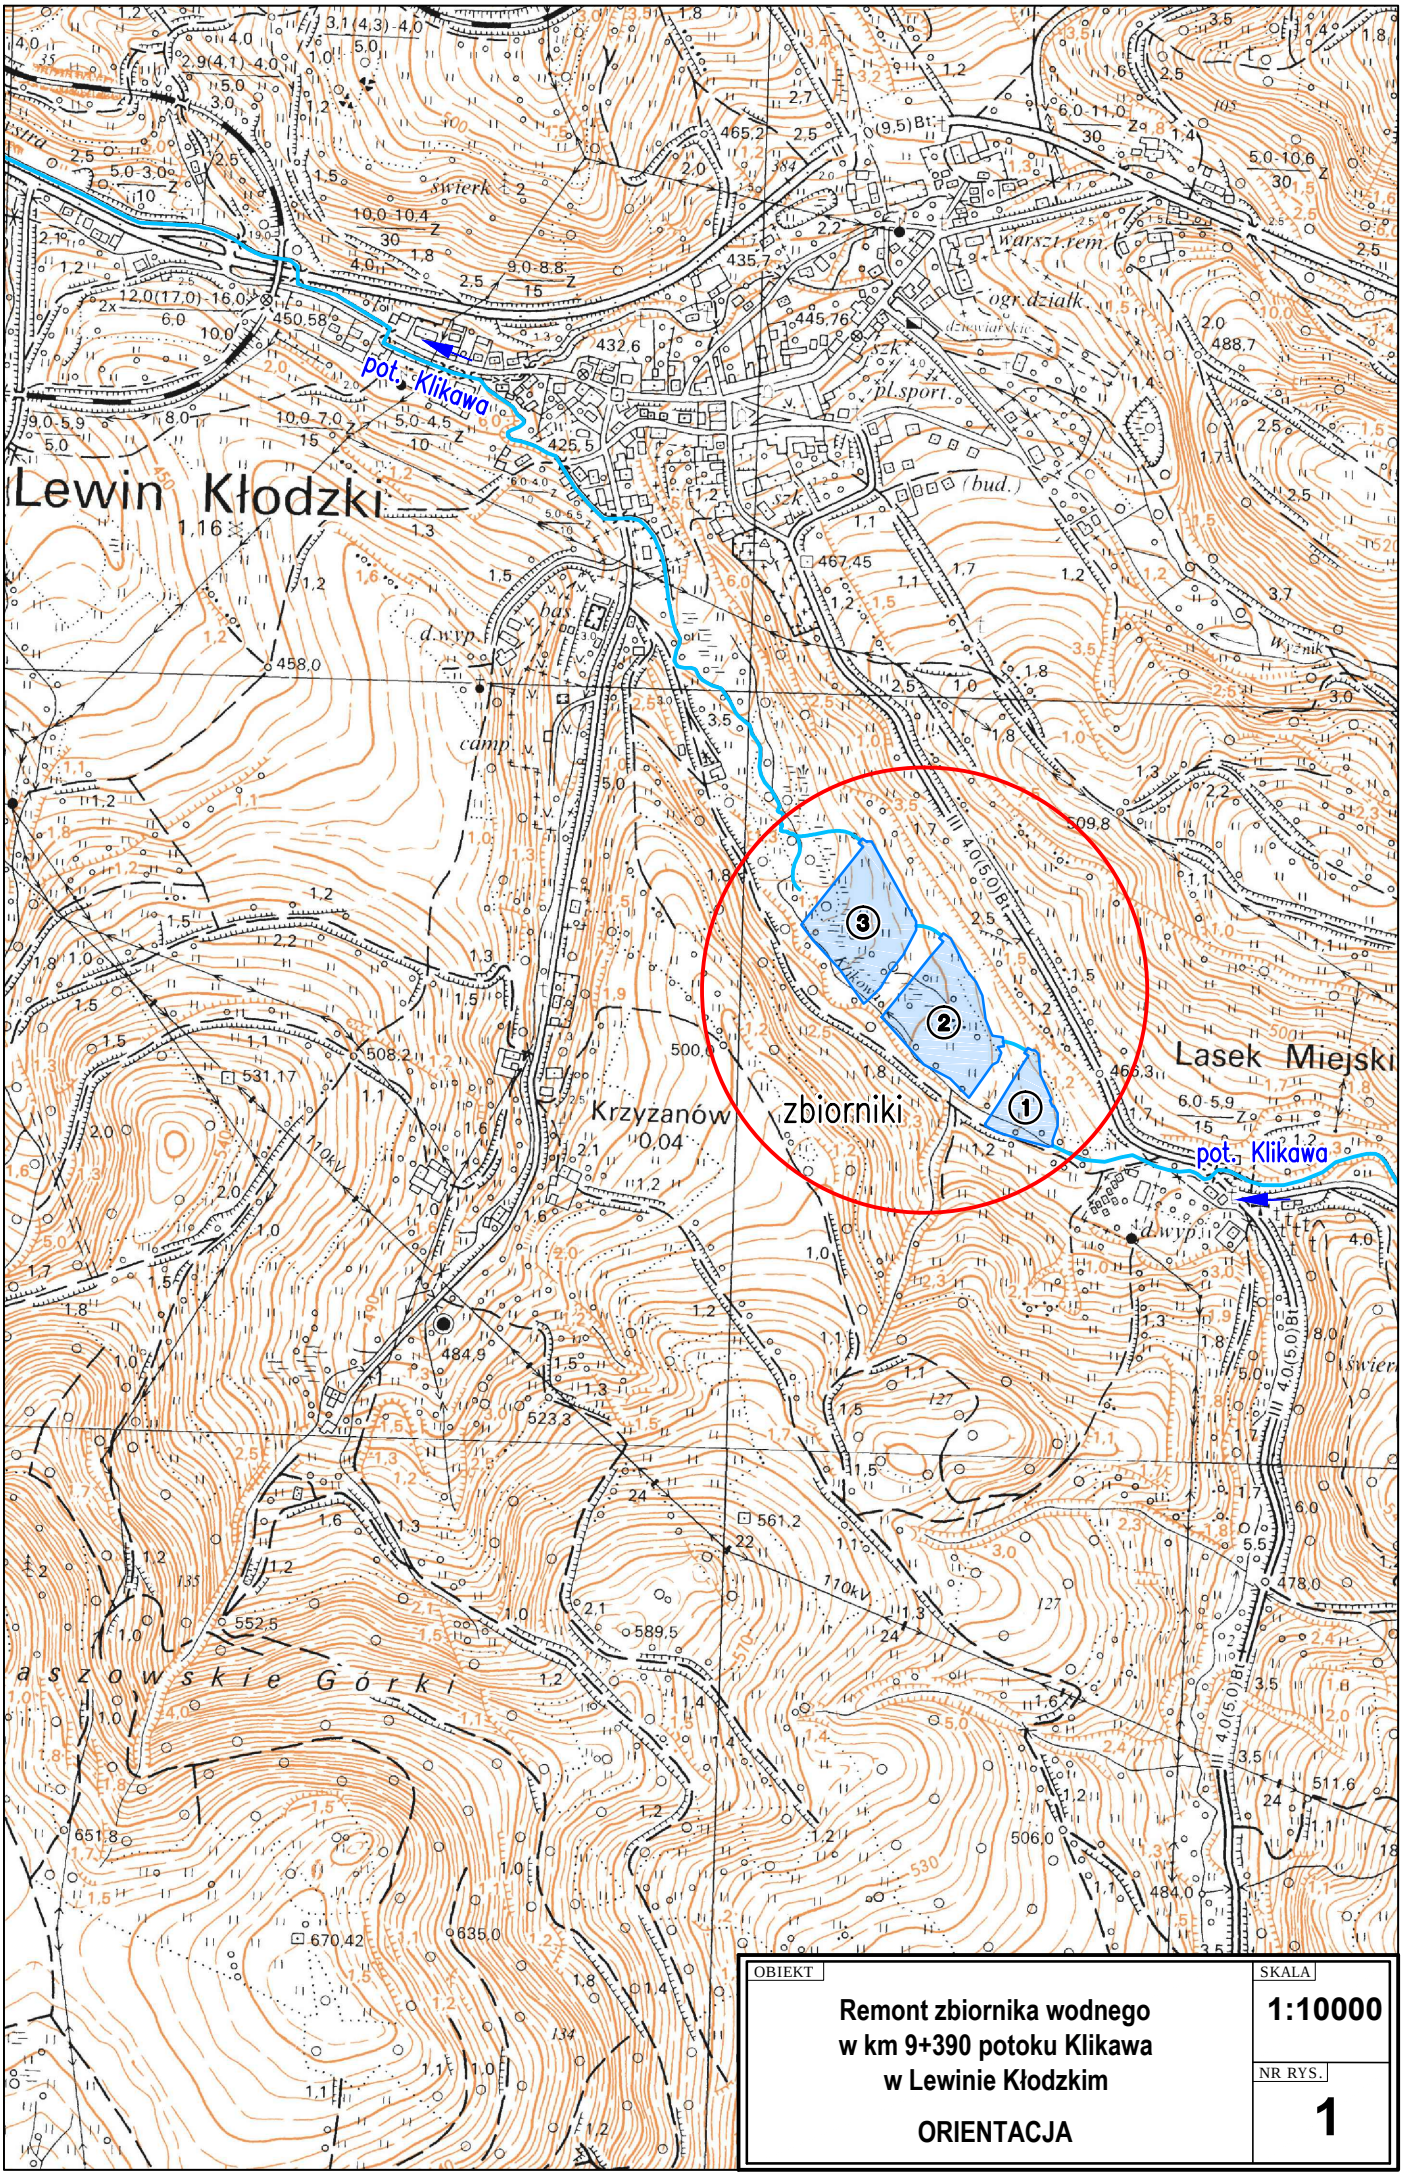

Lewin Kłodzki
pot. Klikawa
zbiorniki
Krzyzanów
Lasek Miejski
pot. Klikawa
aszowskie Górki
OBIEKT
Remont zbiornika wodnego
w km 9+390 potoku Klikawa
w Lewinie Kłodzkim
ORIENTACJA
SKALA
1:10000
NR RYS.
1