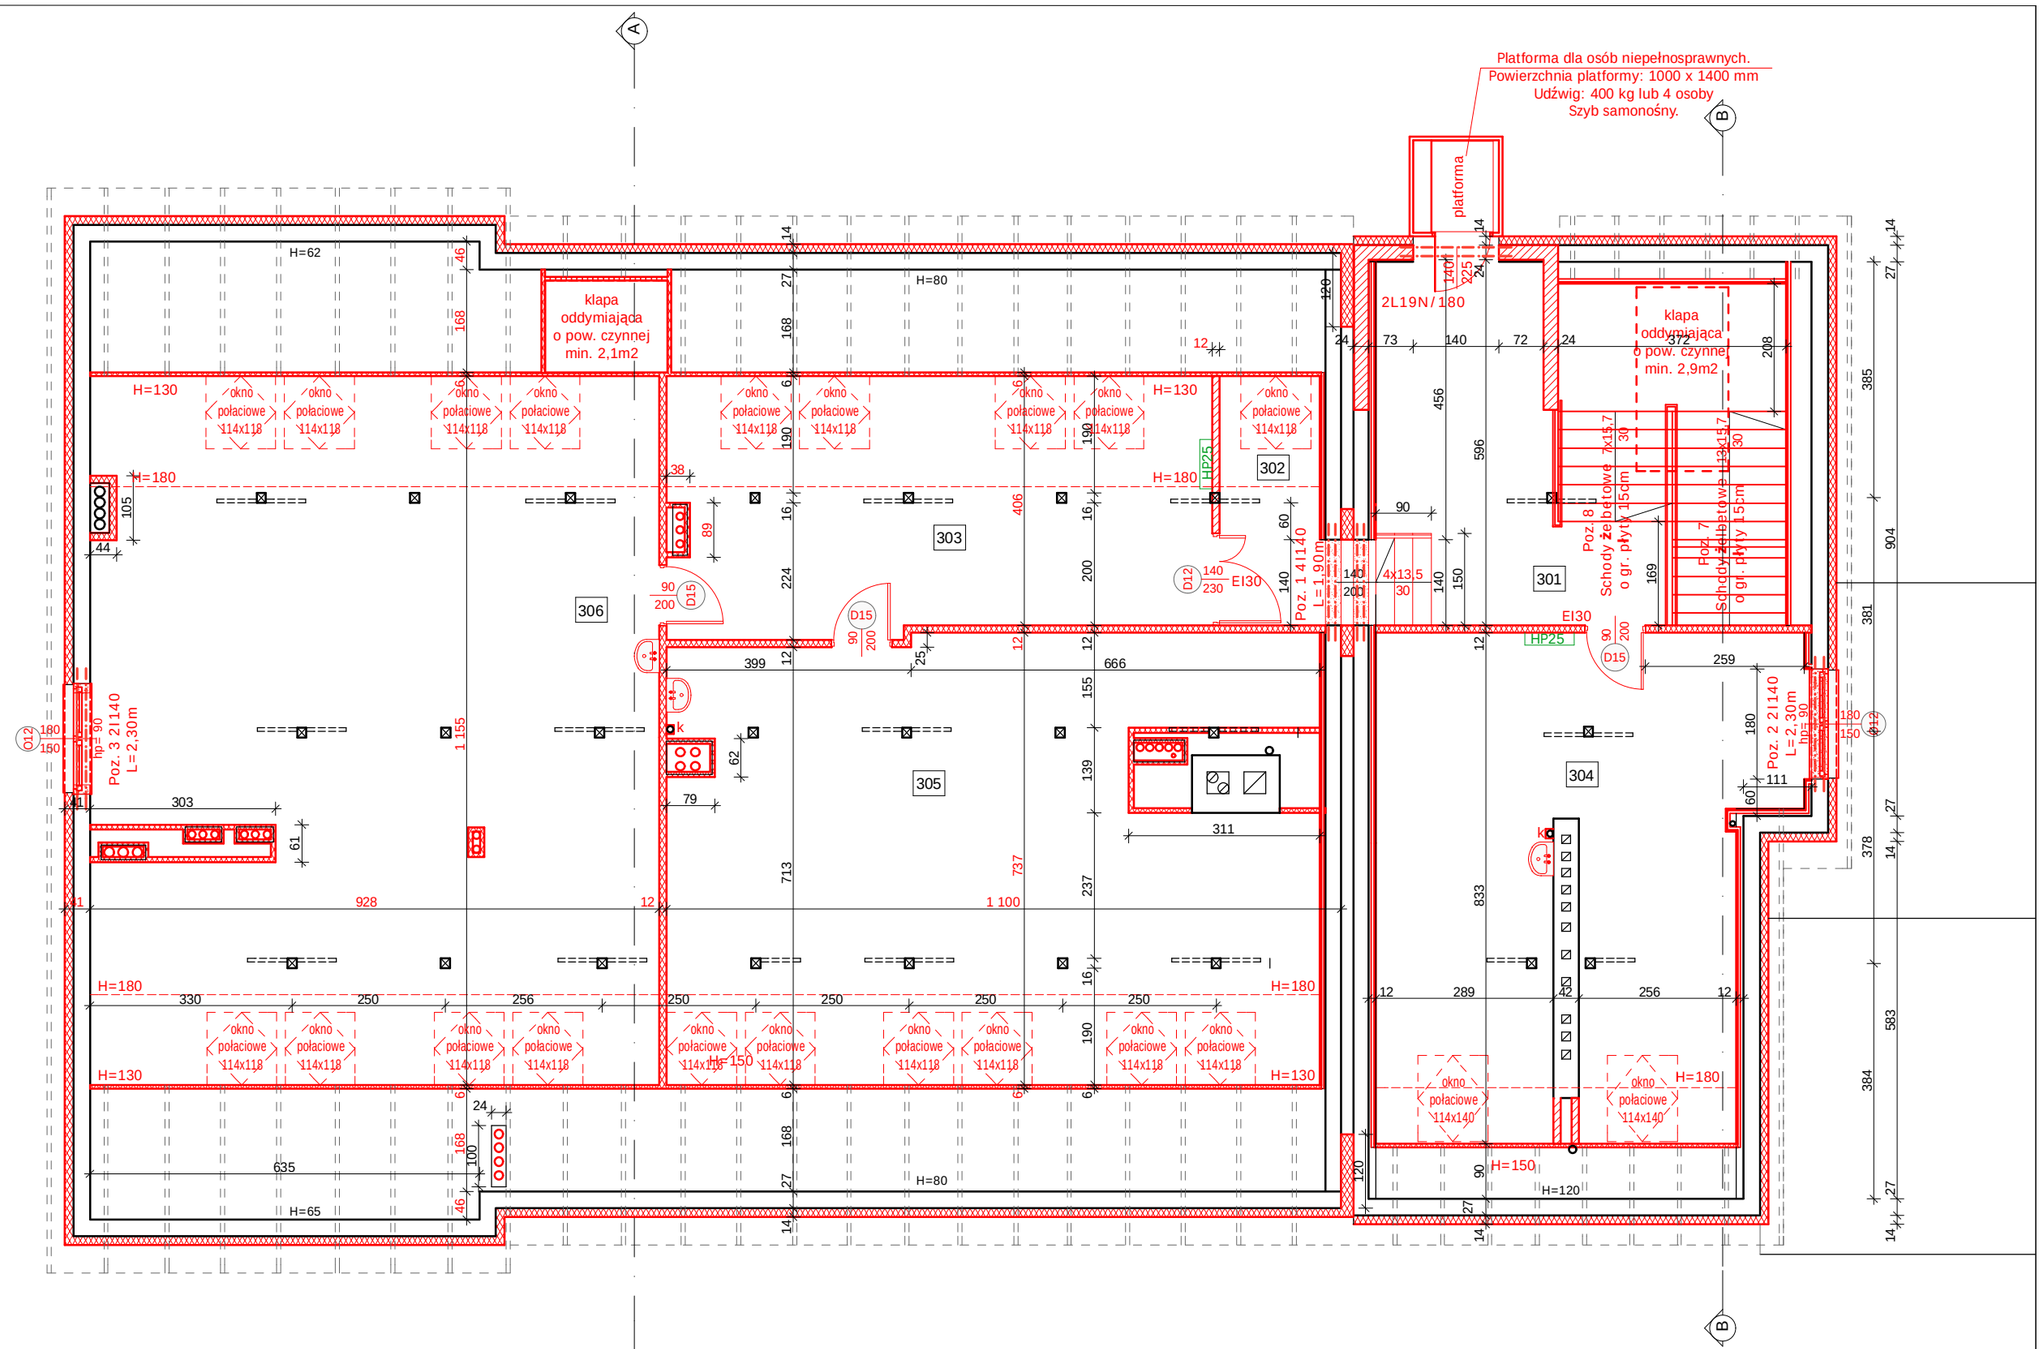



LEGENDA:

- WYBURZENIA LUB PRZEBICIA MURU POD OTWORY
- ZAMUROWANIA OTWORÓW BLOCZKAMI Z BETONU KOMÓRKOWEGO ODMIANY 600
  ŚCIANY MUROWANE Z BLOCZKÓW Z BETONU KOMÓRKOWEGO ODMIANY 600
- NOWOPROJEKTOWANE ŚCIANY DZIAŁOWE Z PŁYT GKF NA RUSZCIE MATALOWYM Z WYPEŁNIENIEM WEŁNĄ MINERALNĄ
- ISTNIEJĄCE ŚCIANY

UWAGI:
1. Nadproża i belki w ścianach istniejących wykonać z dwuteowników i w celu zapewnienia współpracy łączyć za pomocą śrub M12 klasy 3.6 co około 50 cm.
2. Poziomy oraz piony instalacyjne i wentylacyjne obudować płytami gipsowo - kartonowymi wodoodpornymi na stelażu z profili stalowych + izolacja z płyt z wełny mineralnej grub 50 mm.

**ZESTAWIENIE POWIERZCHNI**

| Nr.pom. | Nazwa pom. | pow. [ m2] |
|---|---|---|
| 301. | KL. SCHODOWA | 37,8 m2 |
| 302. | KOMUNIKACJA | 7,8 m2 |
| 303. | KOMUNIKACJA | 36,5 m2 |
| 304. | GABINET PEDAGOGA | 50,5 m2 |
| 305. | GABINET LOGOPEDY | 72,6 m2 |
| 306. | KLASA | 104,5 m2 |
| | **RAZEM** | **309,7 m2** |

UWAGA:
1. Wszystkie roboty należy wykonać zgodnie z Polskimi Normami, Warunkami technicznymi wykonania i odbioru robót budowlano-montażowych opracowanych przez Instytut Techniki Budowlanej oraz zasadami wiedzy i sztuki budowlanej.
2. Wszystkie elementy ruchome, elementy wyposażenia i konstrukcyjne należy zamawiać i wykonywać/montować na podstawie zweryfikowanych obmiarów rzeczywistych wykonanych na obiekcie
3. Dopuszcza się zastosowanie materiałów zamiennych pod warunkiem, że posiadają one cechy nie gorsze jakościowo i technicznie od wskazanych w projekcie.
4. Szczegółowe projekty instalacji sanitarnych, elektrycznych i technicznych są tematem odpowiednich opracowań branżowych.
5. Wszystkie otwory, prześcia i bruzdy instalacyjne przyjmować według projektów branżowych po dokonaniu adaptacji.
6. Wszystkie użyte materiały budowlane i wykończeniowe powinny posiadać odpowienie atesty i aprobaty do stosowania w budownictwie.
7. Wszelkiego rodzaju wątpliwości wykonania obiektu rowiązać należy przed rozpoczęciem budowy w ramach nadzoru autorskiego.


PROJEKTOWANIE I NADZÓR W BUDOWNICTWIE
*mgr inż. Jarosław Mikołajczyk*
59-216 Kunice, Pątnów Legnicki 10A
tel. kom. 502-296-226


| | | | |
|---|---|---|---|
| Obiekt | Zespół Szkolno-Przedszkolny<br>ul. Kościelna 1, 57-343 Lewin Kłodzki | | Projekt budowlany |
| Inwestor | Gmina Lewin Kłodzki<br>ul. Nad Potokiem 4, 57-343 Lewin Kłodzki | | Branża konstrukcyjna |
| Tyt. rys. | Rzut poddasza - konstrukcja | | Skala 1:100 |
| Projektant<br>upr. proj. nr 230/87/Uw | mgr inż.<br>L. RUSAK | | Data<br>08 2015 |
| Sprawdzający<br>upr. proj. nr 4/DOŚ/10 | mgr inż.<br>P. KOWALEWICZ | | Rys. nr<br>I6 |
| Rys. opracował | mgr inż.<br>J. MIKOŁAJCZYK | | |