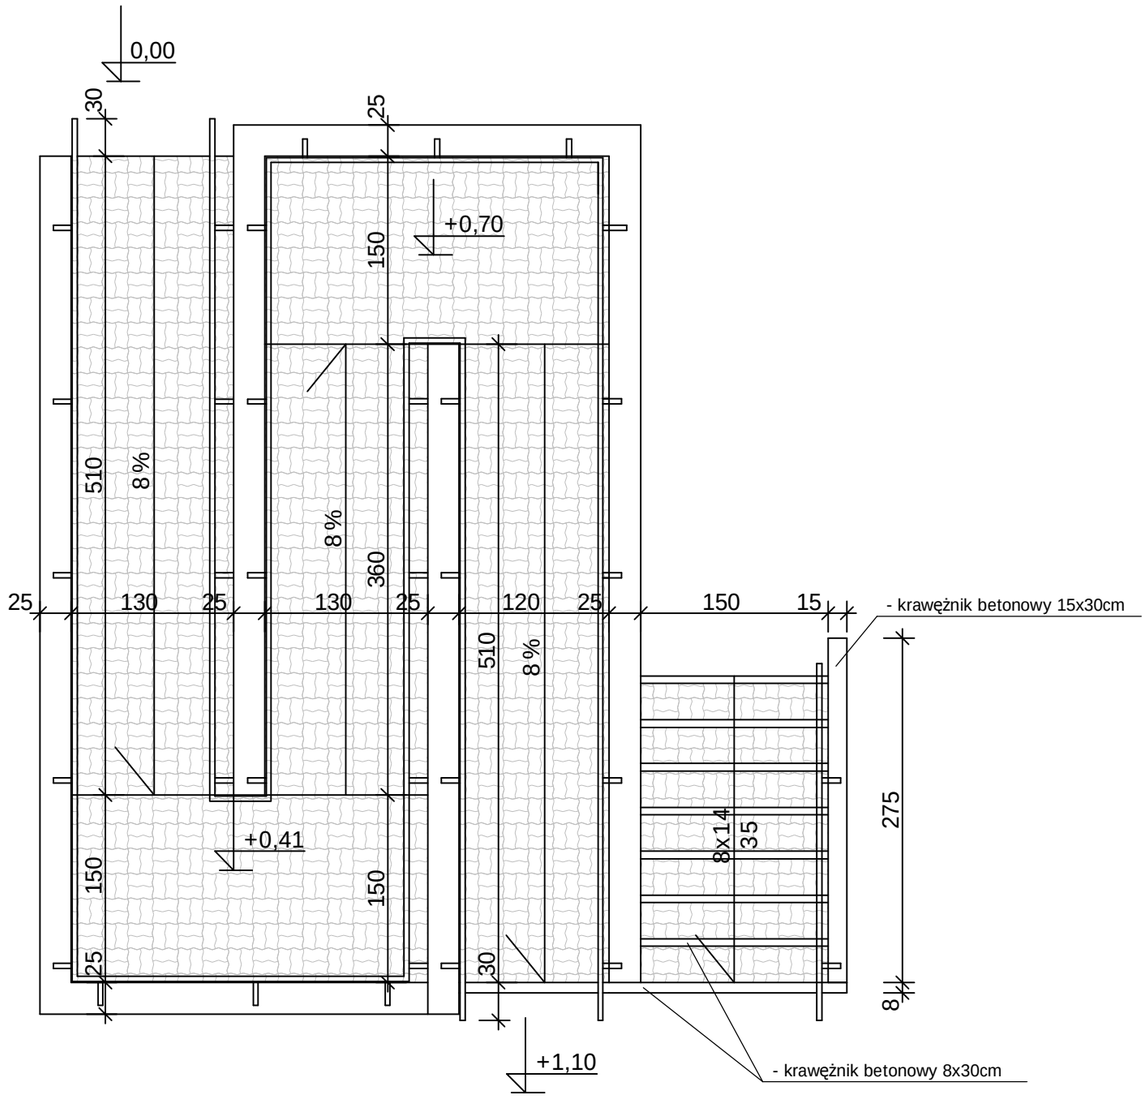


UWAGA:
1. Wszystkie roboty należy wykonać zgodnie z Polskimi Normami, Warunkami technicznymi wykonania i odbioru robót budowlano-montażowych opracowanych przez Instytut Techniki Budowlanej oraz zasadami wiedzy i sztuki budowlanej.
2. Wszystkie elementy ruchome, elementy wyposażenia i konstrukcyjne należy zamawiać i wykonywać/montować na podstawie zweryfikowanych obmiarów rzeczywistych wykonanych na obiekcie
3. Dopuszcza się zastosowanie materiałów zamiennych pod warunkiem, że posiadają one cechy nie gorsze jakościowo i technicznie od wskazanych w projekcie.
4. Szczegółowe projekty instalacji sanitarnych, elektrycznych i technicznych są tematem odpowiednich opracowań branżowych.
5. Wszystkie otwory, prześcia i bruzdy instalacyjne przyjmować według projektów branżowych po dokonaniu adaptacji.
6. Wszystkie użyte materiały budowlane i wykończeniowe powinny posiadać odpowienie atesty i aprobaty do stosowania w budownictwie.
7. Wszelkiego rodzaju wątpliwości wykonania obiektu rowiązać należy przed rozpoczęciem budowy w ramach nadzoru autorskiego.

PROJEKTOWANIE I NADZÓR W BUDOWNICTWIE
mgr inż. Jarosław Mikołajczyk
59-216 Kunice, Pątnów Legnicki 10A
tel. kom. 502-296-226

Obiekt	Zespół Szkolno-Przedszkolny ul. Kościelna 1, 57-343 Lewin Kłodzki		Projekt budowlany
Inwestor	Gmina Lewin Kłodzki ul. Nad Potokiem 4, 57-343 Lewin Kłodzki		Branża architektoniczna
Tyt. rys.	Rzut podjazdu ze schodami terenowymi		Skala 1:100
Projektant upr. proj. nr 230/87/Uw	mgr inż. arch. W. SERAFINOWICZ		Data 08 2015
Sprawdzający upr. proj. nr 30/84/Lw	mgr inż. arch. M. SOSZYŃSKI		Rys. nr A2
Rys. opracował	mgr inż. J. MIKOŁAJCZYK		