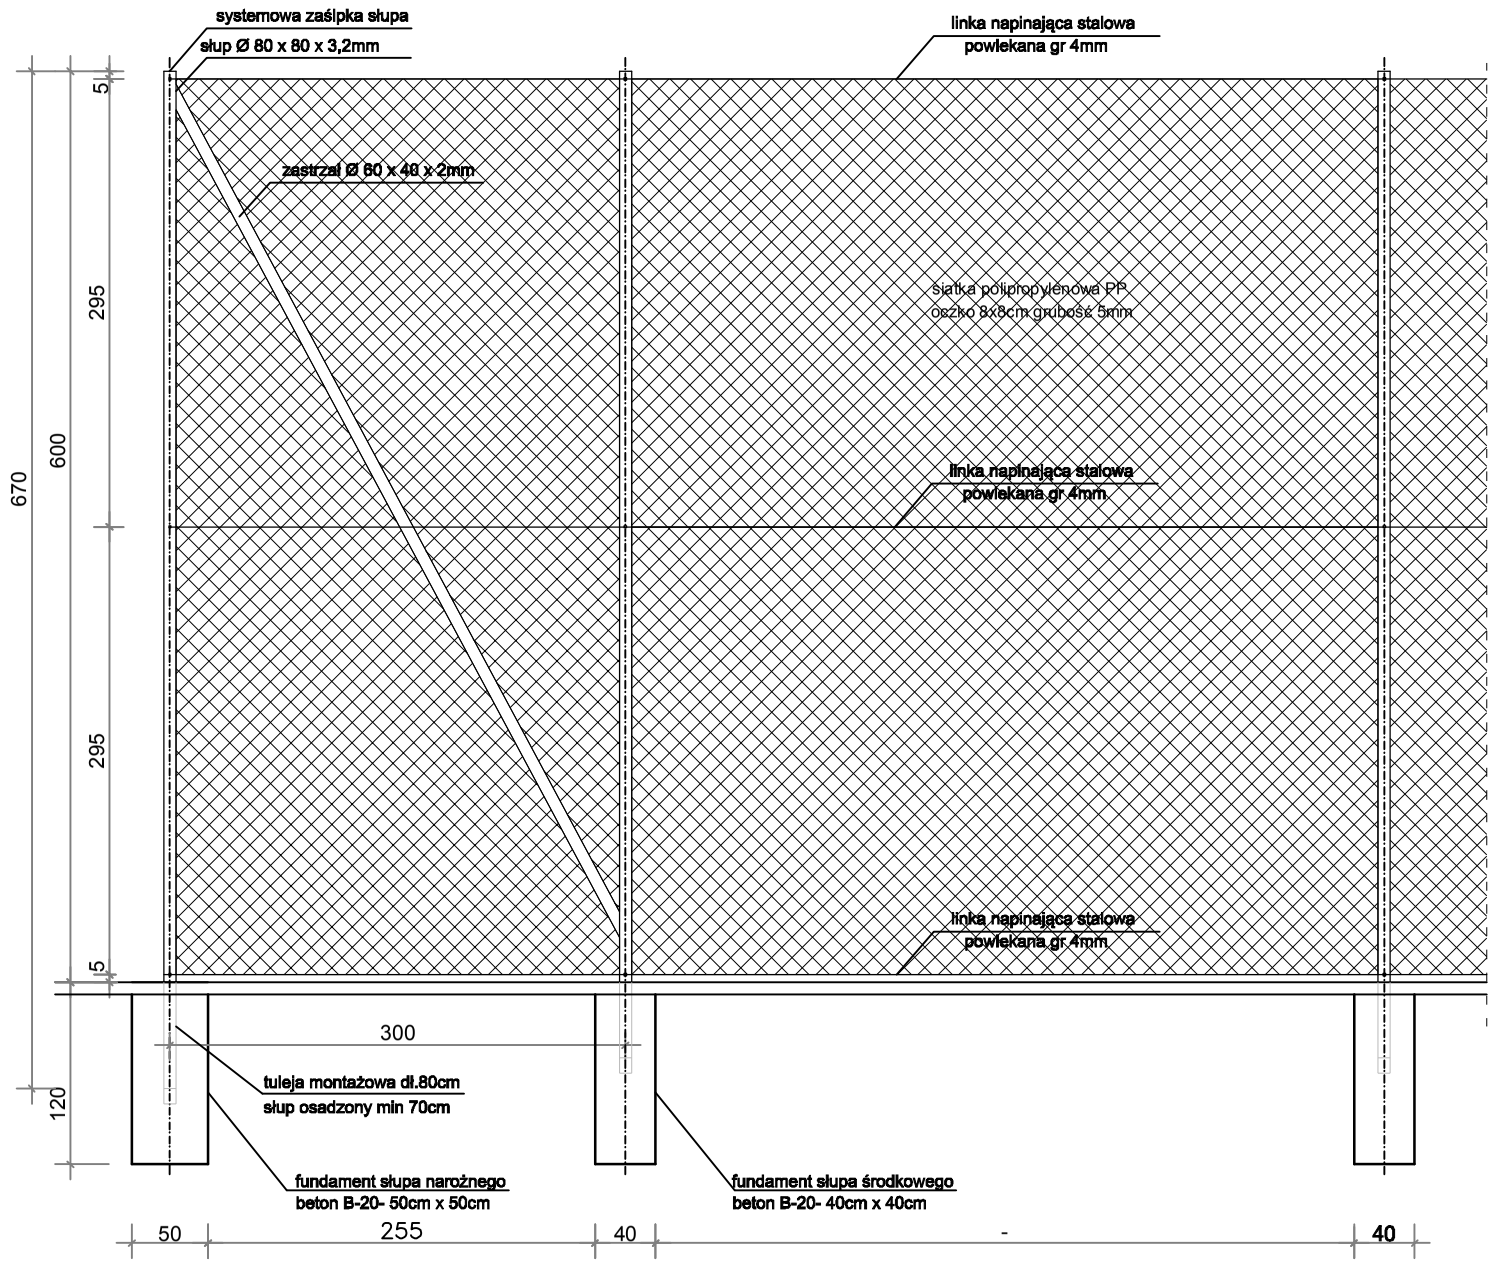


PIŁKOCHWYT O WYS. 6 m

Siatka polipropylenowa oczko 8x8cm bezwęzełkowa, grubość splotu 5mm,koloru siatki zielony.
Słupki stalowe 80 x 80 x 3,2mm (lub równoważne) z systemem mocowania linki napinającej.
Słupki ocynkowane i malowane proszkowo na kolor zielony RAL 6005.
Liny podtrzymujące siatkę stalowe Ø 4mm z powłoką.
Przed zamówieniem materiału sprawdzić i zweryfikowac wymiary na budowie.
Nie wolno łączyć siatki do słupów pośrednich jest to ograniczenie pola pracy siatki i może powodować jej szybsze zużycie.
Śruby naciągowe rzymskie, karabińczyki do naciągania siatki z liną stalową.
Należy dostarczyć kompletny system piłkochwytu z wszelkimi niezbędnymi akcesoriami.
Fundament słupów narożnych 50 x50 x120 cm beton B20.
Fundament słupów środkowych 40 x40 x120 cm beton B20.
Słupy osadzone w tulejach min 70cm, tuleje osadzone w fundamencie min 80cm.

ARCHITEAM
Mierczyce 77;59-430 Wądroże Wielkie
e-mail:architeam@op.pl;kom.0607-208-615

obiekt: ZESPÓŁ SPORTOWO-REKREACYJNY
Dańczów dz. nr 164/1

temat: DETAL PIŁKOCHWYTU

SKALA 1:50

data 08.2015 | stadium: PB | branża:architektura

nr rysunku: 2

projektował: mgr inż.arch. Piotr Wiss podpis:
nr uprawnień:14/05/DOIA