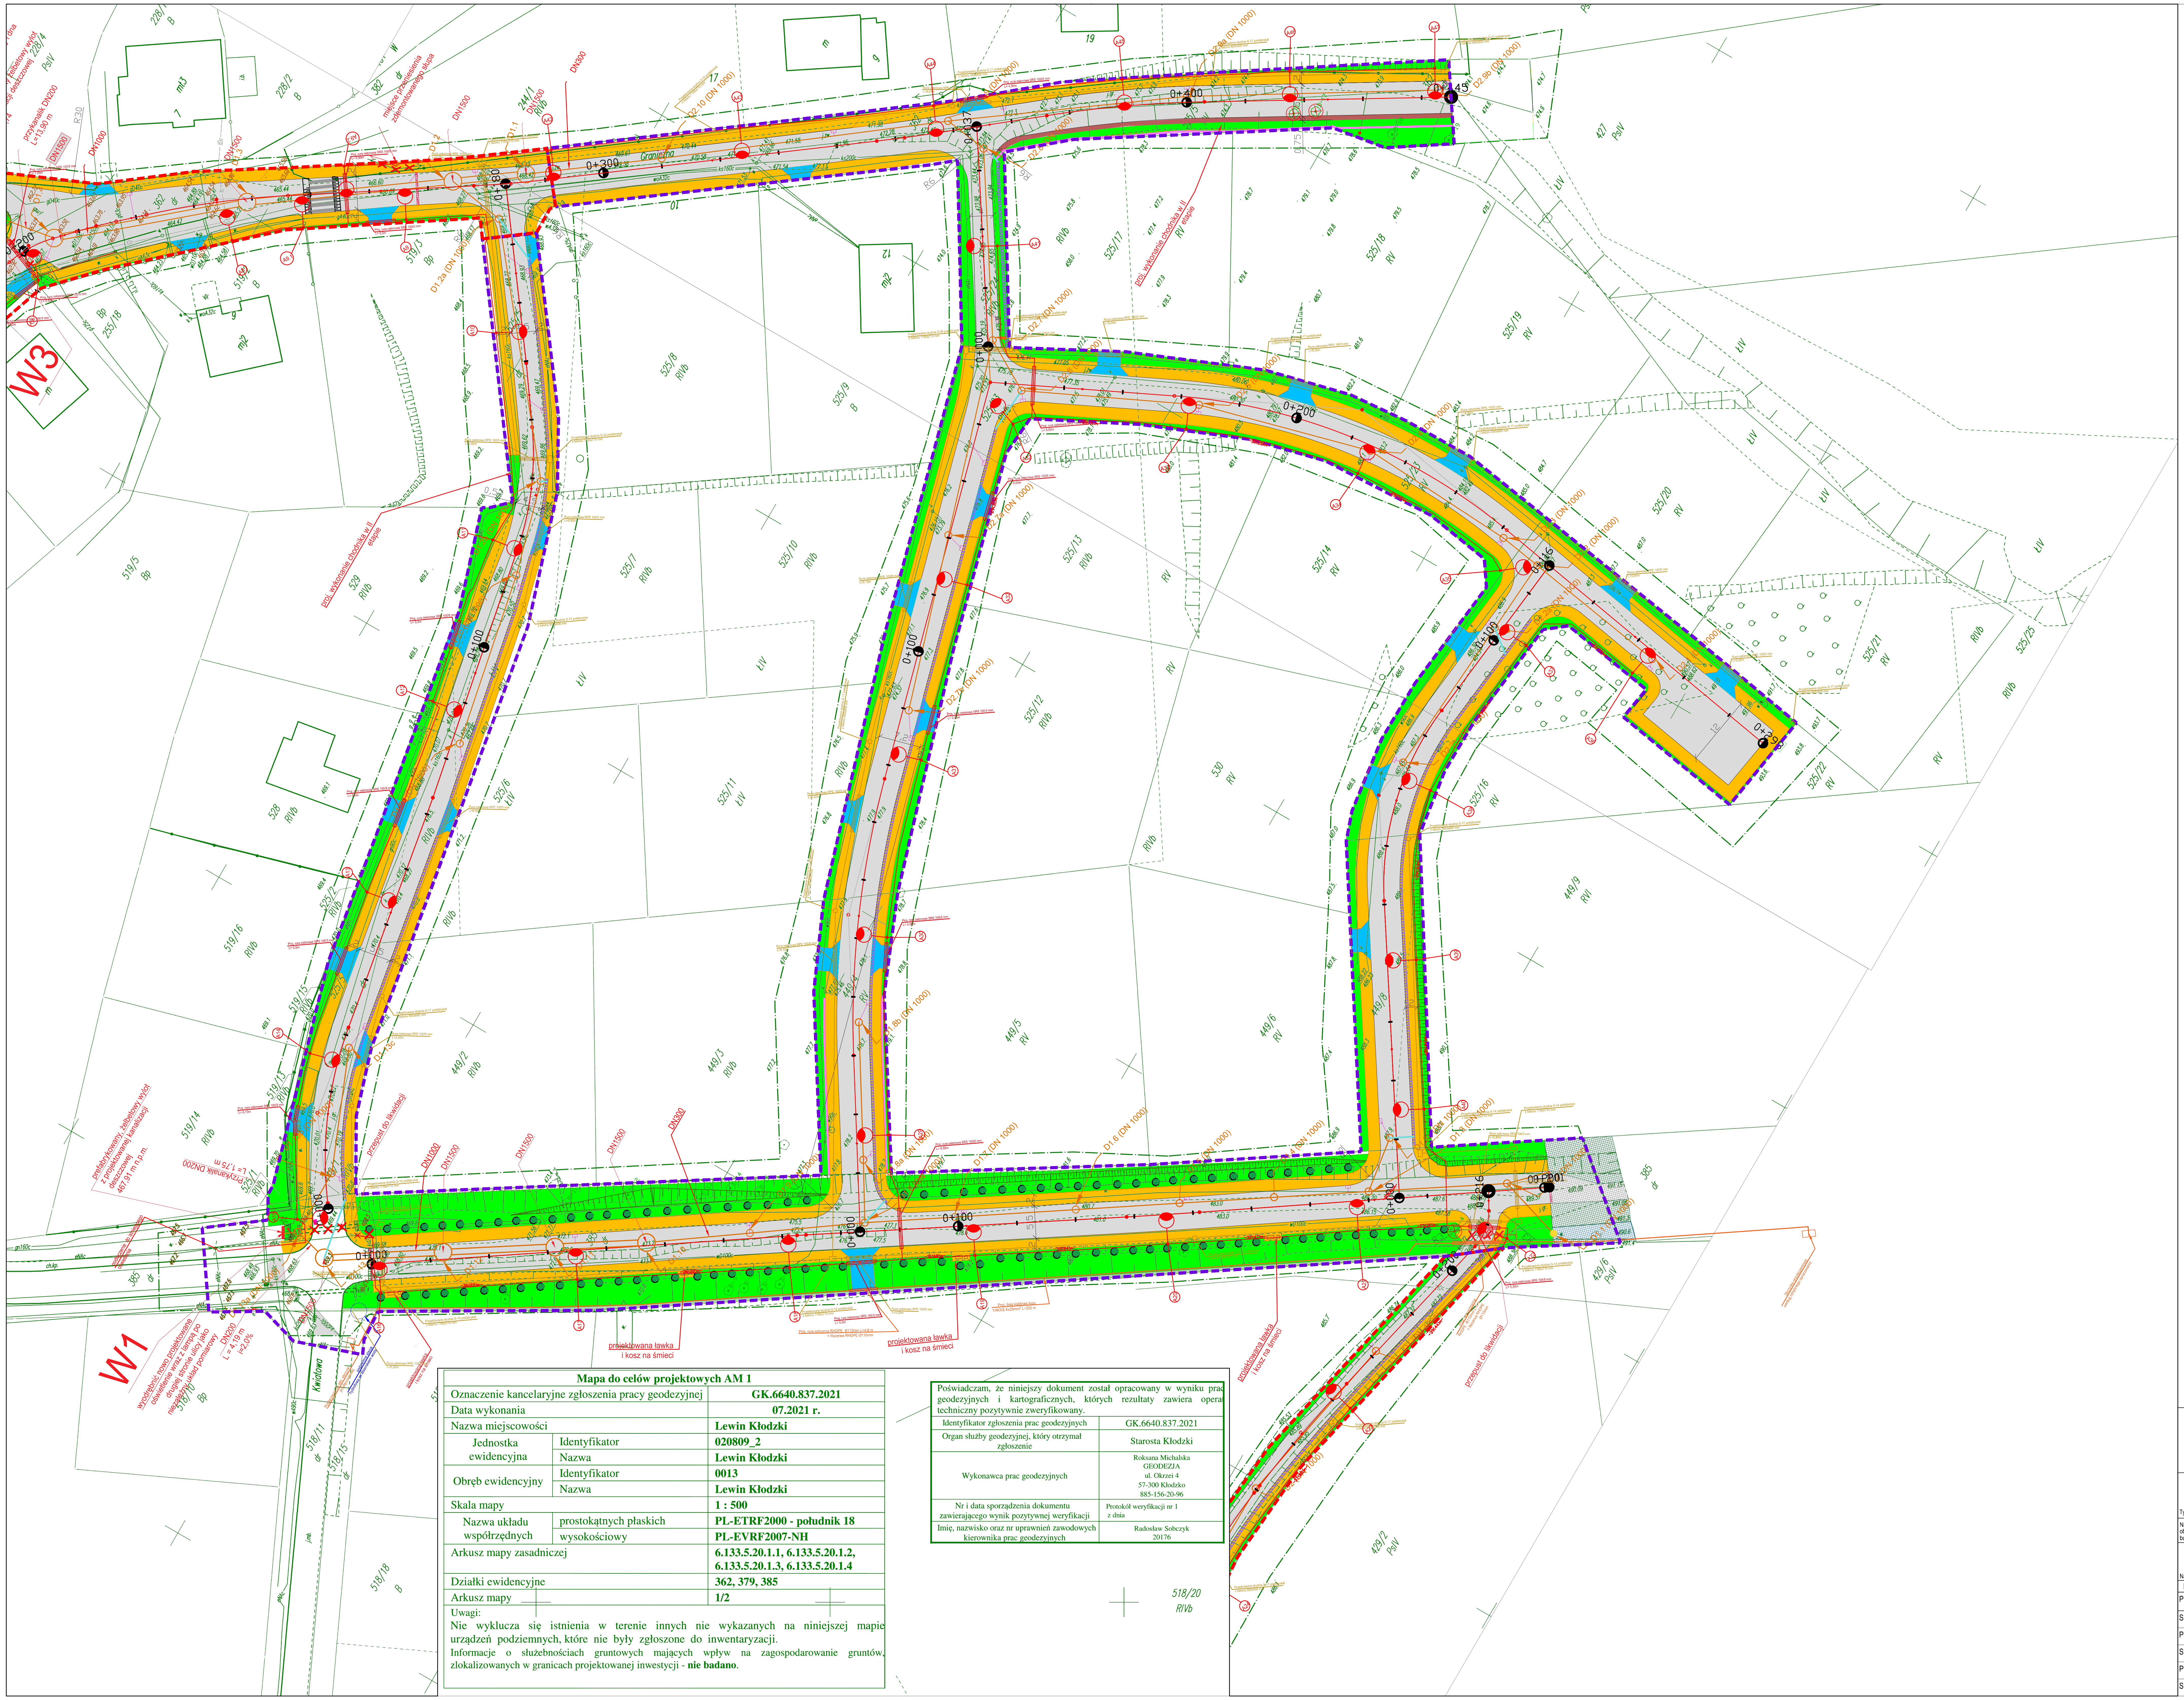

Mapa do celów projektowych AM 1		
Oznaczenie kancelaryjne zgłoszenia pracy geodezyjnej		**GK.6640.837.2021**
Data wykonania		**07.2021 r.**
Nazwa miejscowości		**Lewin Kłodzki**
Jednostka ewidencyjna	Identyfikator	**020809_2**
	Nazwa	**Lewin Kłodzki**
Obręb ewidencyjny	Identyfikator	**0013**
	Nazwa	**Lewin Kłodzki**
Skala mapy		**1 : 500**
Nazwa układu współrzędnych	prostokątnych płaskich	**PL-ETRF2000 - południk 18**
	wysokościowy	**PL-EVRF2007-NH**
Arkusz mapy zasadniczej		**6.133.5.20.1.1, 6.133.5.20.1.2, 6.133.5.20.1.3, 6.133.5.20.1.4**
Działki ewidencyjne		**362, 379, 385**
Arkusz mapy		**1/2**

Uwagi:
Nie wyklucza się istnienia w terenie innych nie wykazanych na niniejszej mapie urządzeń podziemnych, które nie były zgłoszone do inwentaryzacji.
Informacje o służebnościach gruntowych mających wpływ na zagospodarowanie gruntów, zlokalizowanych w granicach projektowanej inwestycji - **nie badano**.

Poświadczam, że niniejszy dokument został opracowany w wyniku prac geodezyjnych i kartograficznych, których rezultaty zawiera operat techniczny pozytywnie zweryfikowany.

Identyfikator zgłoszenia prac geodezyjnych	GK.6640.837.2021
Organ służby geodezyjnej, który otrzymał zgłoszenie	Starosta Kłodzki
Wykonawca prac geodezyjnych	Roksana Michalska GEODEZJA ul. Okrzei 4 57-300 Kłodzko 885-156-20-96
Nr i data sporządzenia dokumentu zawierającego wynik pozytywnej weryfikacji	Protokół weryfikacji nr 1 z dnia
Imię, nazwisko oraz nr uprawnień zawodowych kierownika prac geodezyjnych	Radosław Sobczyk 20176

LEGENDA

■ ■ ■ ■ ■ ■	Zakres opracowania / zakres oddziaływania inwestycji
■ ■ ■ ■ ■ ■	Zakres objęty odrębnym opracowaniem
—	Proj. krawężnik bet. 15x30cm
—	Proj. krawężnik bet. najazdowy 15x22cm
—	Proj. obrzeże bet. 8x30cm
—	Proj. opornik bet. 12x25cm
—	Proj. mur oporowy
—	Proj. krawężnik bet. 15x22cm ze światłem 6 cm
▨	Proj. odwodnienie liniowe
▥	Proj. drenaż francuski
—	Proj. odprowadzenie drenażu do kanalizacji
⬜	Proj. nawierzchnia bitumiczna
🟧	Proj. nawierzchnia z kostki betonowej
🟦	Proj. nawierzchnia zjazdów z kostki bet.
🟩	Proj. zieleńce
▥	Proj. skarpa
▨	Proj. miejsca postojowe
🟥	Proj. pobocze
—	Proj. kanalizacja deszczowa, DN300
○	Proj. studnia betonowa, DN1200
●	Proj. wlot wód deszczowych
—	Proj. sieć oświetleniowa
≡	Proj. rury osłonowe oświetleniowe
⚲	Proj. lampy oświetleniowe
—	Proj. kanał technologiczny
≡	Proj. rury osłonowe teletechniczne
▭	Proj. studnia teletechniczna
—	Proj. wodociąg
—	Proj. kanalizacja sanitarna
○	Proj. studnia ks
—	Proj. przyłączenie energetyczne podziemnej stacji hydrofowej
▨	Ist. jezdnia
▨	Ist. rowy
▨	Ist. zieleniec
●	Proj. nasadzenia drzew akacji / głóg
▭ □	Proj. ławka i kosz na śmieci
⊗	Drzewa do wycinki

NOVA–PROJECT
ul. Parkowa 25/70B
51-616 WROCŁAW

INWESTOR
GMINA Lewin Kłodzki
ul. Nad Potokiem 4
57-343 Lewin Kłodzki

Tytuł projektu:	**Budowa i przebudowa dróg gminnych wraz z budową oświetlenia i sieci kanalizacji deszczowej w miejscowości Lewin Kłodzki.**		
Nazwa i adres obiektu budowlanego:	Drogi gminne w miejscowości Lewin Kłodzki		
Nazwa rys.:	PROJEKT ZAGOSPODAROWANIA TERENU		
Funkcja	Imię i nazwisko	Specjalność i nr uprawnień	Podpis
Projektant	dr inż. Maciej Wdowiak	5207/99/u konst.-bud. bez ograniczeń	
Sprawdzający	mgr inż. Tomasz Płonka	130/DOŚ/09 drogowe bez ograniczeń	
Projektant	mgr. inż. Jarosław Zacharewicz	241/98/UW sanitarne bez ograniczeń	
Sprawdzający	mgr. inż. Artur Paduchowski	136/DOŚ/09 sanitarne bez ograniczeń	
Projektant	mgr inż. Mateusz Kaspura	DOŚ/0376/PWBE/16 inst. elektr. b. ograniczeń	
Sprawdzający	mgr inż. Aleksandra Klimczak-Kaspura	DOŚ/0237/PWBE/19 inst. elektr. b. ograniczeń	

Stadium:	PB
Branża:	DROGOWA ELEKTROENERGET. TELETECH. SANITARNA
Kod archiwalny	436
Data:	październik 2021
Skala:	1:500
Nr rys.:	2